


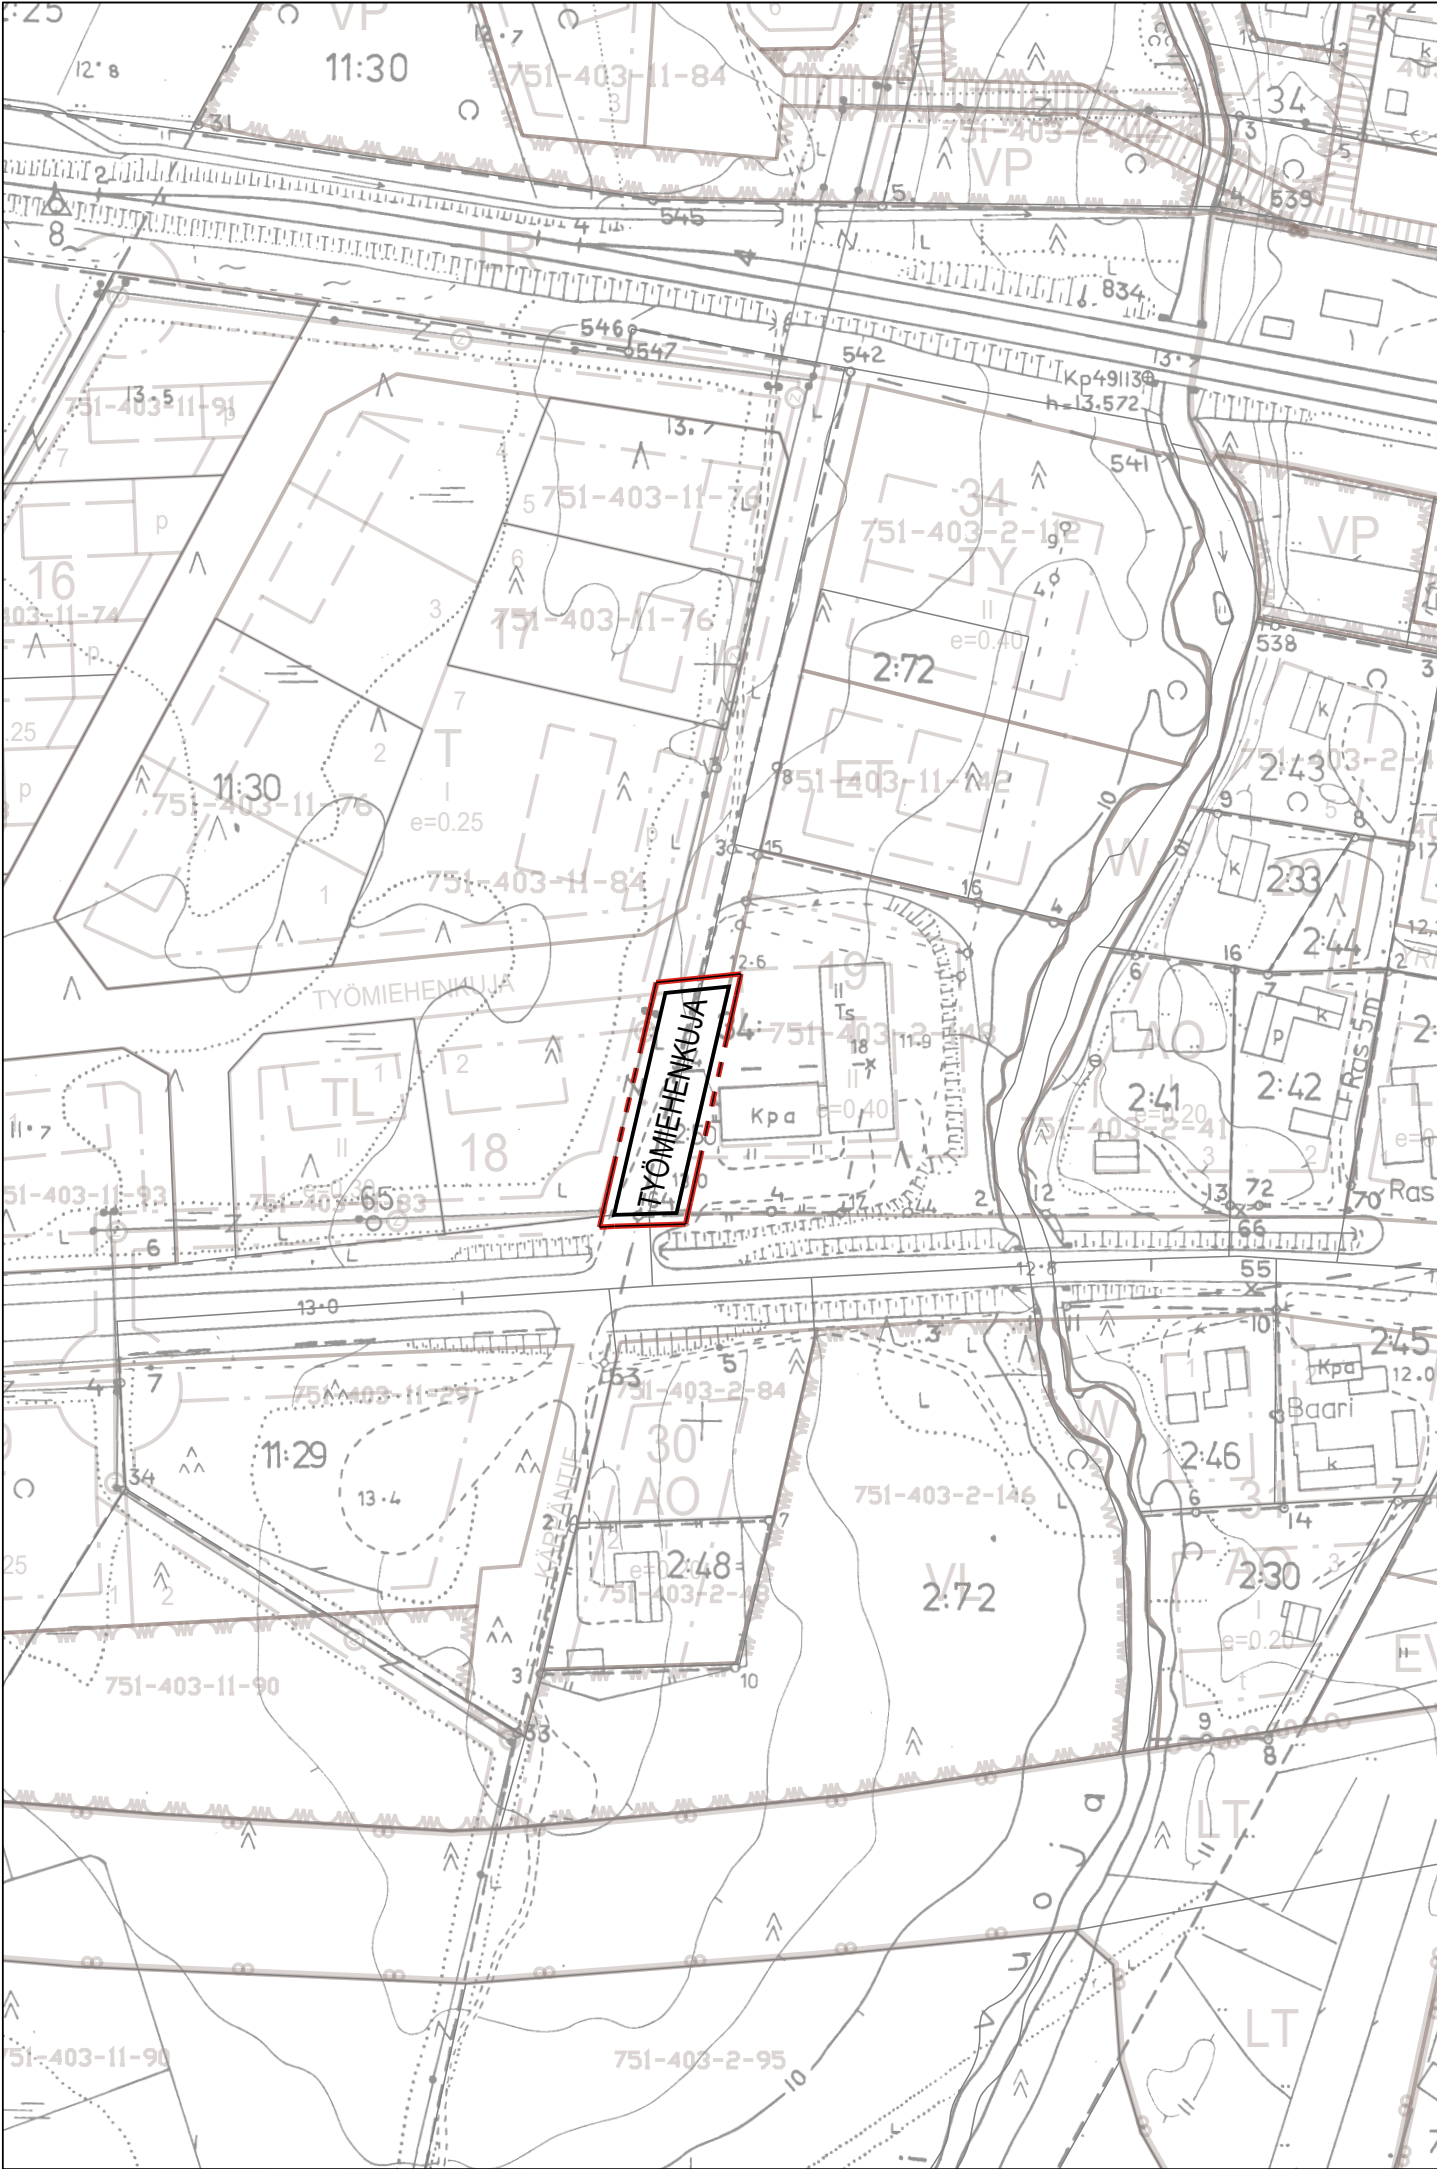

SIMON KUNTA

Asemakaavan muutos koskee korttelia 18 ja 19 sekä Etappitien ja Työmiehenkujan välissä olevaa kevyenliikenteen reittiä.

Asemakaavan muutoksella muodostuu korttelin 18 ja 19 sekä Etappitien ja Työmiehenkujan väliselle alueelle katualue.

ASEMAKAAVAMERKINNÄT JA -MÄÄRÄYKSET:

-  3 m kaava-alueen rajan ulkopuolella oleva viiva.
-  Korttelin, korttelinosan ja alueen raja.
-  Kadun nimi.
-  Katu.

Kunnanvaltuusto hyväksynyt		
Kunnanhallitus		
ehdotus nähtäville		
vireille tulo		4.2.2019§43
SIMON KUNTA	EHDOTUS	Mittakaava 1:2000
Työmiehenkujan asemakaavan muutos		
 FCG Suunnittelu ja tekniikka Oy Hallituskatu 13-17D, 90100 Oulu Puh. 0104090 www.fcg.fi		Suunnitteluala, työnnumero ja piirustuksen numero YKS P36649P001 901 Tiedosto Tyomiehenkuja_Kaavarajaus_GK25.dwg
Päiväys 28.2.2019	Suunn./Piirt. Eija Piippo	
Pääsuunn. Janne Tolppanen	Yhteyshenkilö J.Tolppanen	
Hyv. Kai Tolonen		