


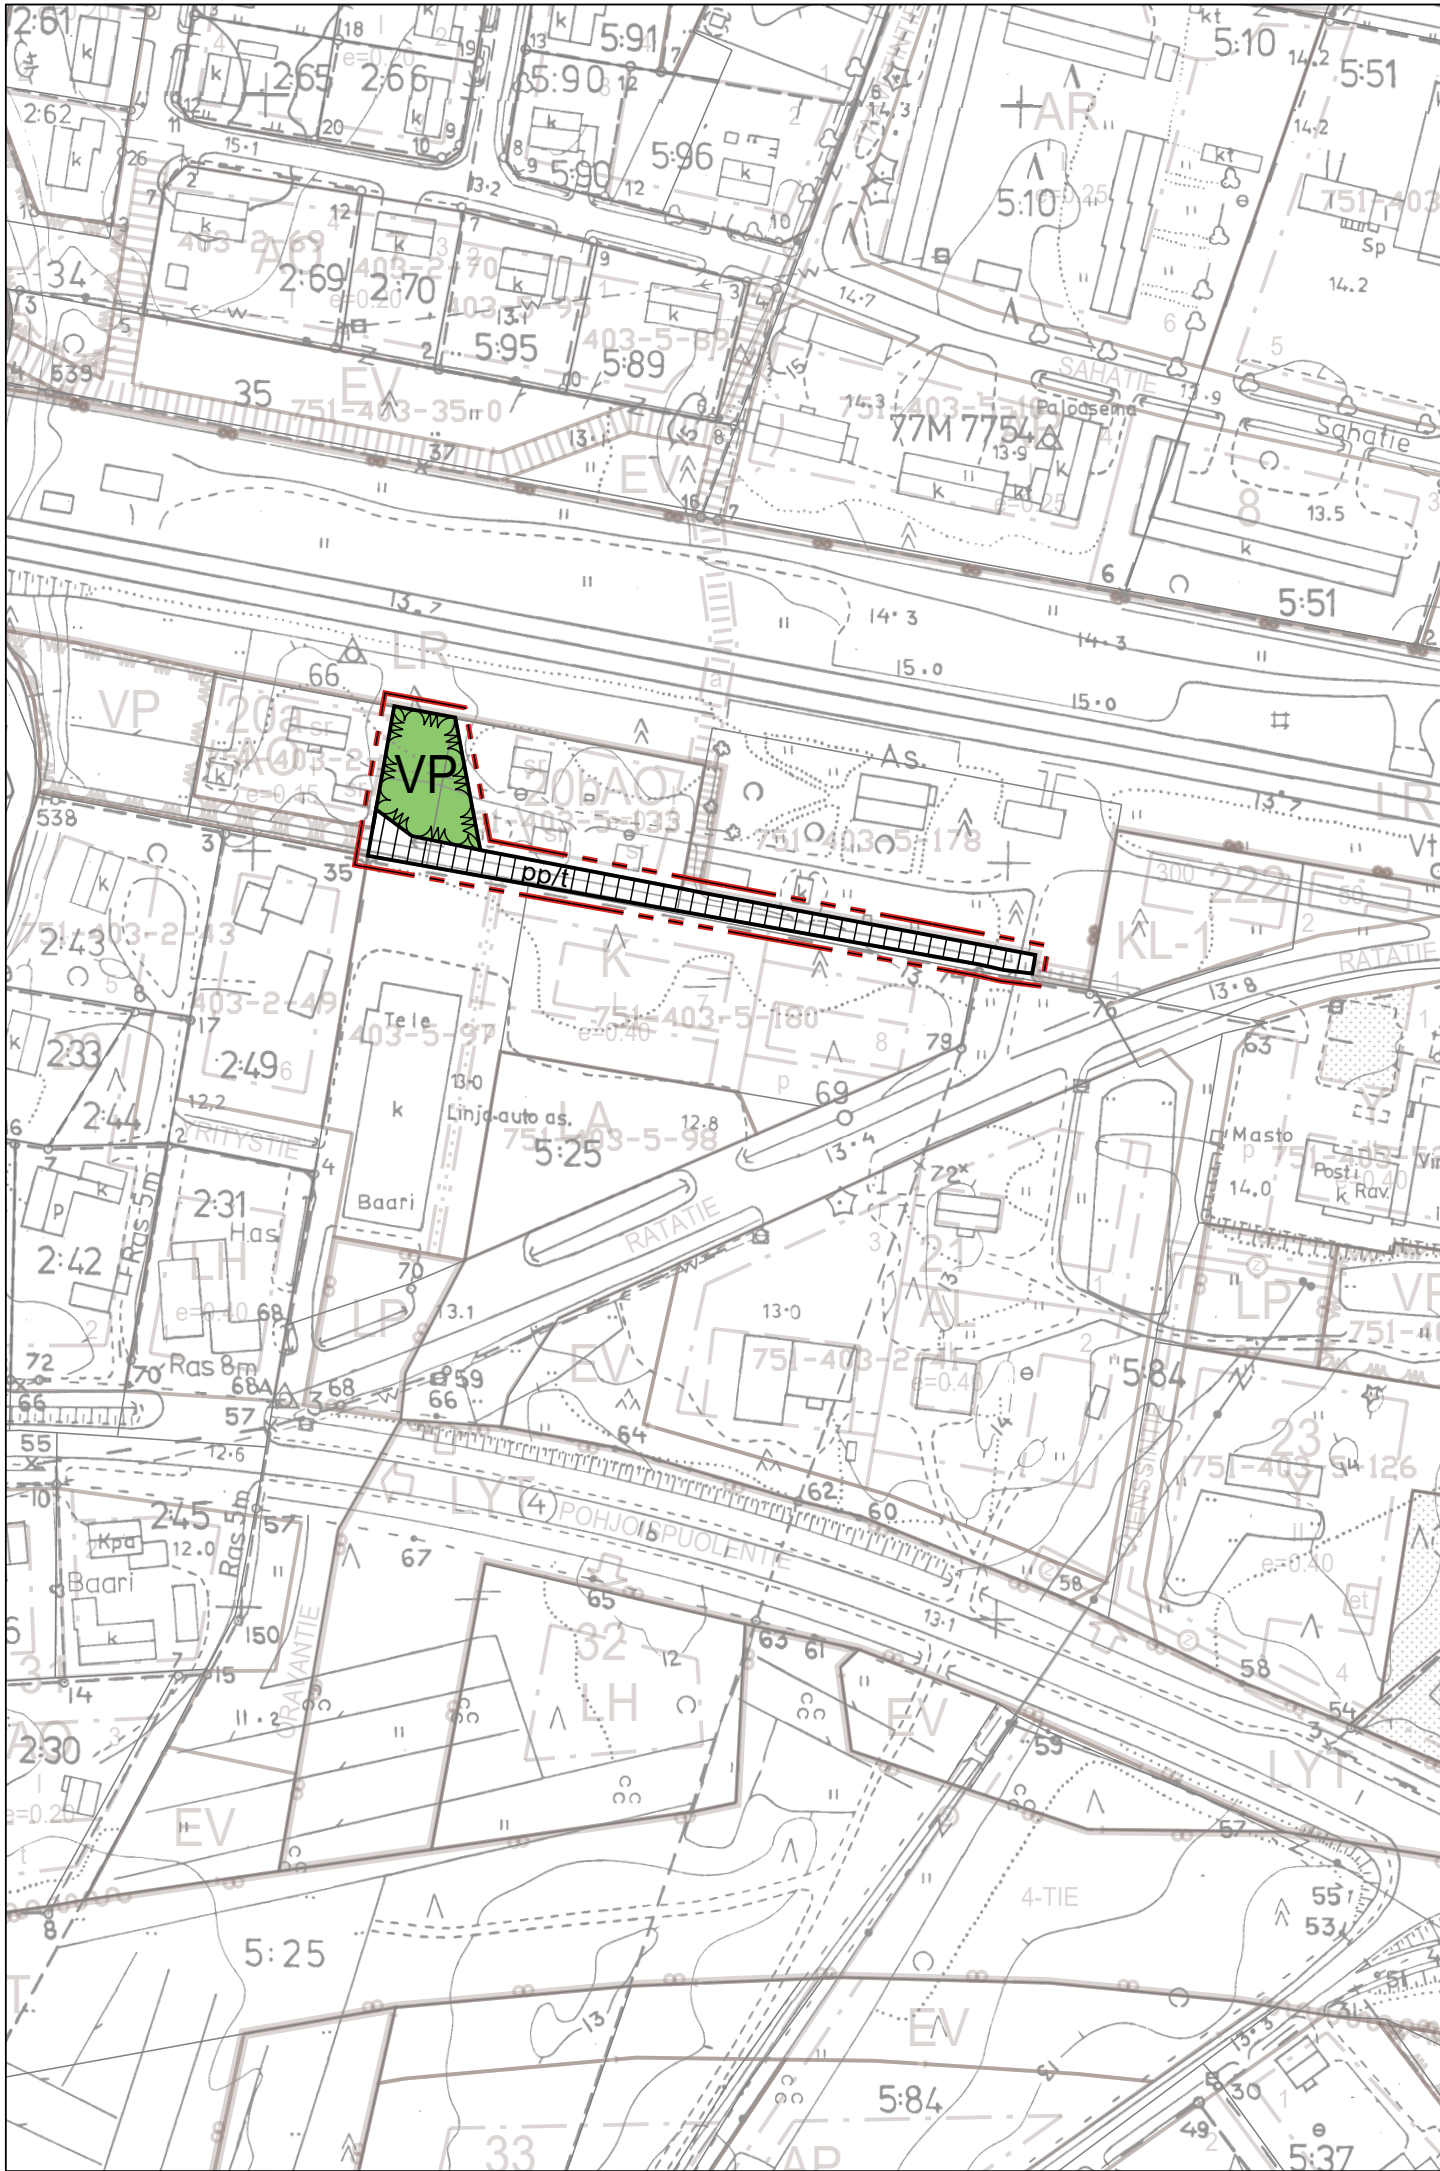

SIMON KUNTA

Asemakaavan muutos koskee asemanseudun VP korttelia, ympäröiviä kortteleita AO, K ja rautatiealue LR sekä rautatieaseman rakennukset (sr).

Asemakaavan muutoksella muodostuu kevyenliikenteen reitti josta tonteille ajo sallittu.

ASEMAKAAVAMERKINNÄT JA -MÄÄRÄYKSET:




3 m kaava-alueen rajan ulkopuolella oleva viiva.



3 m kaava-alueen rajan ulkopuolella oleva viiva.



Korttelin, korttelinosan ja alueen raja.

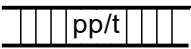

Jalankululle ja polkupyöräilylle varattu katu/tie jolla tontille ajo sallittu.

Kunnanvaltuusto hyväksynyt		
Kunnanhallitus		
ehdotus nähtäville		
vireille tulo		3.9.2018§215
SIMON KUNTA	EHDOTUS	Mittakaava 1:2000
Asemanseudun asemakaavan muutos		
FCG FCG Suunnittelu ja tekniikka Oy Hallituskatu 13-17D, 90100 Oulu Puh. 0104090 www.fcg.fi		Suunnitteluala, työnnumero ja piirustuksen numero YKS P36649P001 901 Tiedosto Tyomiehenkuja_Kaavarajaus_GK25.dwg
Päiväys	28.2.2019	Suunn./Piirt. Eija Piippo
Pääsuunn.	Janne Tolppanen	Yhteyshenkilö J.Tolppanen
Hyv.	Kai Tolonen	