


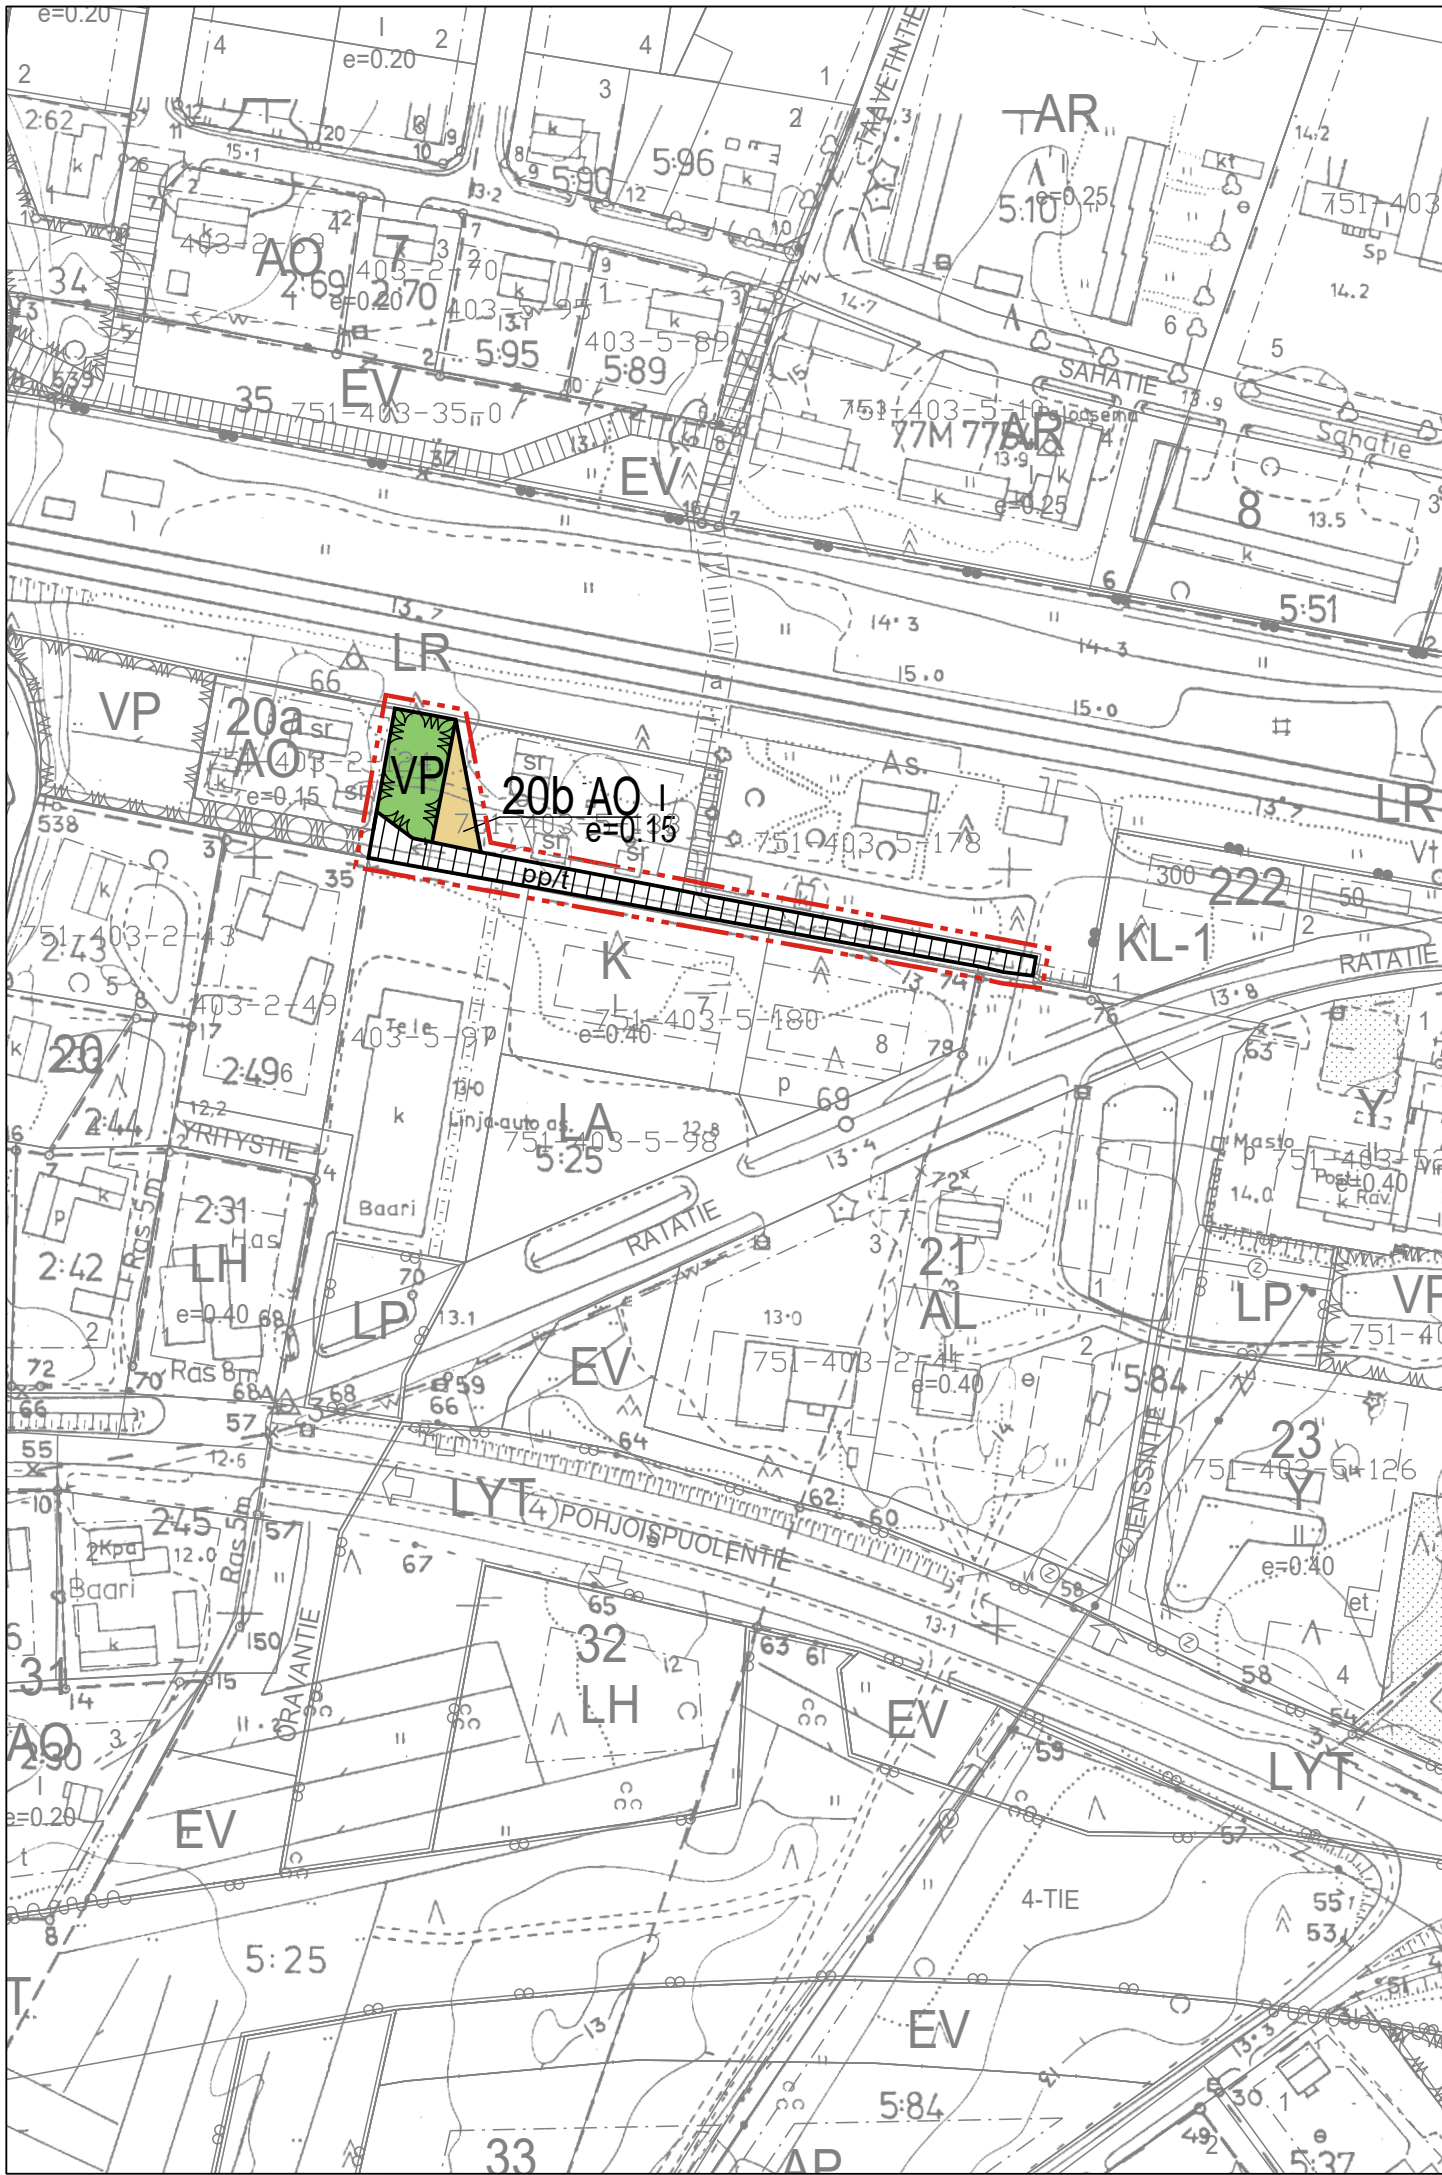

SIMON KUNTA

Asemakaavan muutos koskee asemanseudun VP korttelia, ympäröiviä kortteleita AO, K ja rautatiealue LR sekä rautatieaseman rakennukset (sr).

Asemakaavan muutoksella muodostuu kevyenliikenteen reitti josta tonteille ajo sallittu.

ASEMAKAAVAMERKINNÄT JA -MÄÄRÄYKSET:

- AO

Erillispientalojen korttelialue.
- VP

Puisto.
- 3 m kaava-alueen rajan ulkopuolella oleva viiva.
- Korttelin, korttelinosan ja alueen raja.
- 20b

Korttelin numero.
- I

Roomalainen numero osoittaa rakennusten, rakennuksen tai sen osan suurimman sallitun kerrosluvun.
- e=0.15

Tehokkuusluku eli kerrosalan suhde tontin/rakennuspaikan pinta-alaan.
- pp/t

Jalankululle ja polkupyöräilylle varattu katu/tie jolla tontille ajo sallittu.

Kunnanvaltuusto hyväksynyt		9.12.2019 § xxx
Kunnanhallitus (hyväksymisvaihe)		2.12.2019 § xxx
Kunnanhallitus (ehdotusvaihe)		12.8.2019 § 213
ehdotus nähtävillä		22.8.2019 - 26.9.2019
Vireilletulo (KH)		3.9.2018 § 215
SIMON KUNTA		Mittakaava 1:2000
Asemanseudun asemakaavan muutos		
FCG FCG Suunnittelu ja tekniikka Oy Hallituskatu 13-17D, 90100 Oulu Puh. 0104090 www.fcg.fi		Suunnitteluala, työnnumero ja piirustuksen numero YKS P36649P001 901 Tiedosto Tyomiehenkuja_Kaavarajaus_GK25.dwg
Päiväys 2.12.2019	Pääsuunn. Janne Tolppanen	Suunn./Piirt. Eija Piippo
Hyv. Kai Tolonen		Yhteyshenkilö J.Tolppanen