


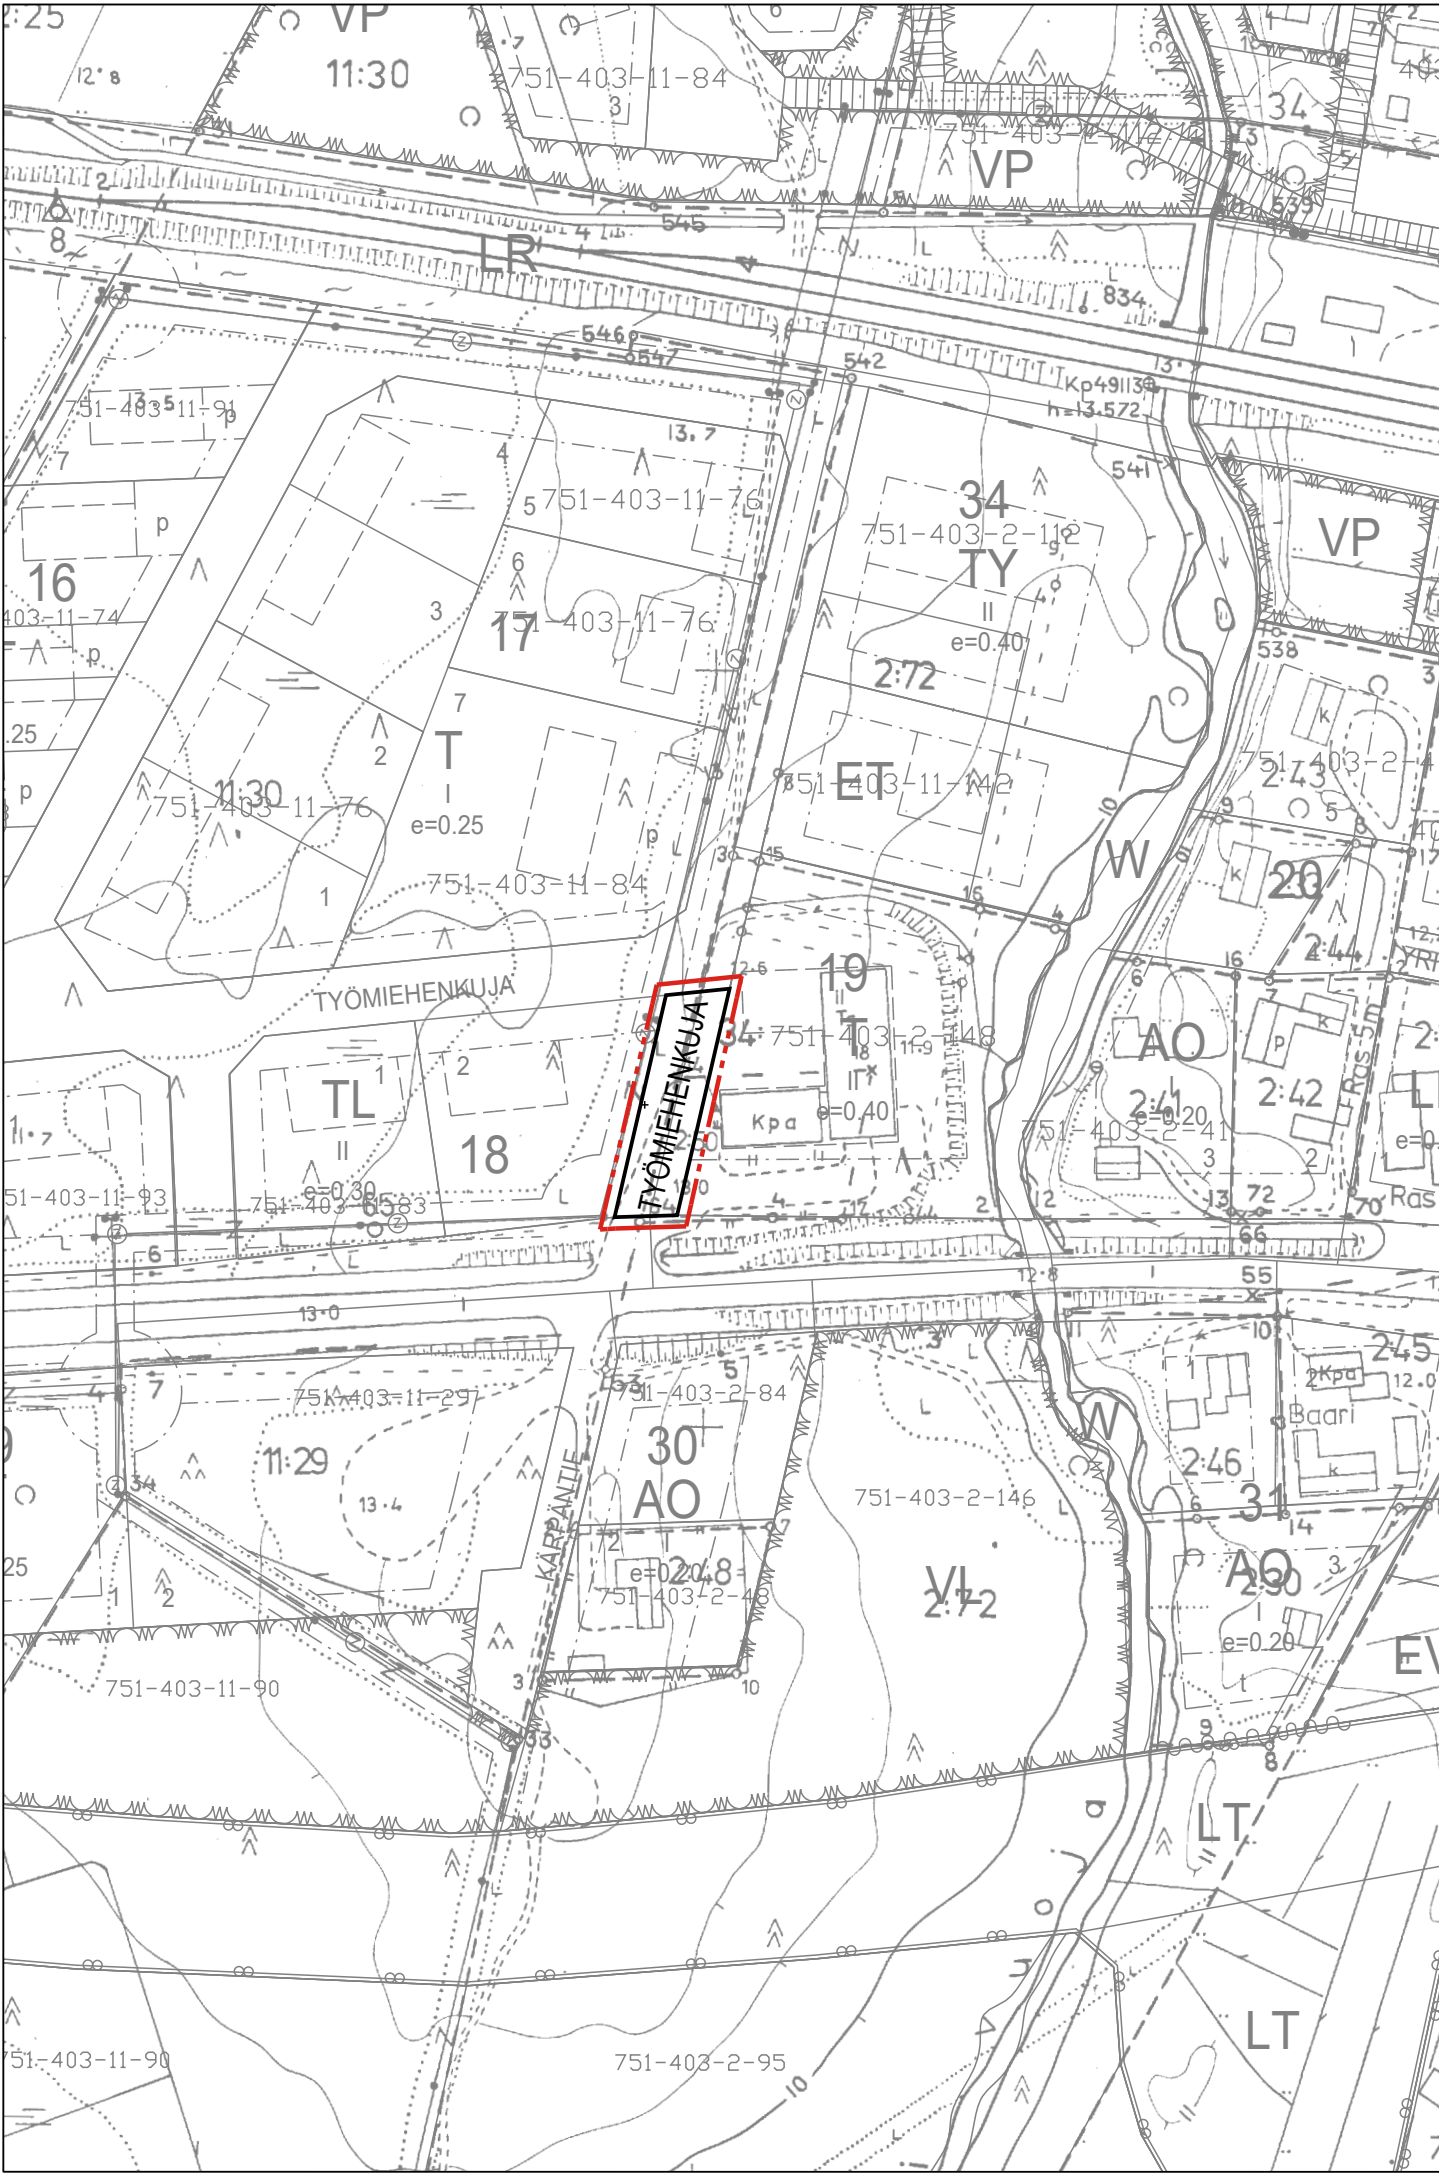

SIMON KUNTA

Asemakaavan muutos koskee korttelia 18 ja 19 sekä Etappitien ja Työmiehenkujan välissä olevaa kevyenliikenteen reittiä.

Asemakaavan muutoksella muodostuu korttelin 18 ja 19 sekä Etappitien ja Työmiehenkujan väliselle alueelle katualue.

ASEMAKAAVAMERKINNÄT JA -MÄÄRÄYKSET:

- 3 m kaava-alueen rajan ulkopuolella oleva viiva.
- Korttelin, korttelinosan ja alueen raja.
- TYÖMIEHENKUJA Kadun nimi.
- Katu.

Kunnanvaltuusto hyväksynyt		9.12.2019 § xxx
Kunnanhallitus (hyväksymisvaihe)		2.12.2019 § xxx
Kunnanhallitus (ehdotusvaihe)		12.8.2019 § 212
ehdotus nähtävillä		22.8.2019 - 26.9.2019
Vireilletulo (KH)		4.2.2019 § 43
SIMON KUNTA	Mittakaava	1:2000
Työmiehenkujan asemakaavan muutos		
FCG FCG Suunnittelu ja tekniikka Oy Hallituskatu 13-17D, 90100 Oulu Puh. 0104090 www.fcg.fi		Suunnitteluala, työnumero ja piirustuksen numero YKS P36649P001 901 Tiedosto Tyomiehenkuja_Kaavarajaus_GK25.dwg
Päiväys 2.12.2019 Pääsuunn. Janne Tolppanen Hyv. Kai Tolonen		Suunn./Piirt. Eija Piippo Yhteyshenkilö J.Tolppanen